


'C' ÉPÜLET / FSZ
3 lakószoba / 16 férőhely

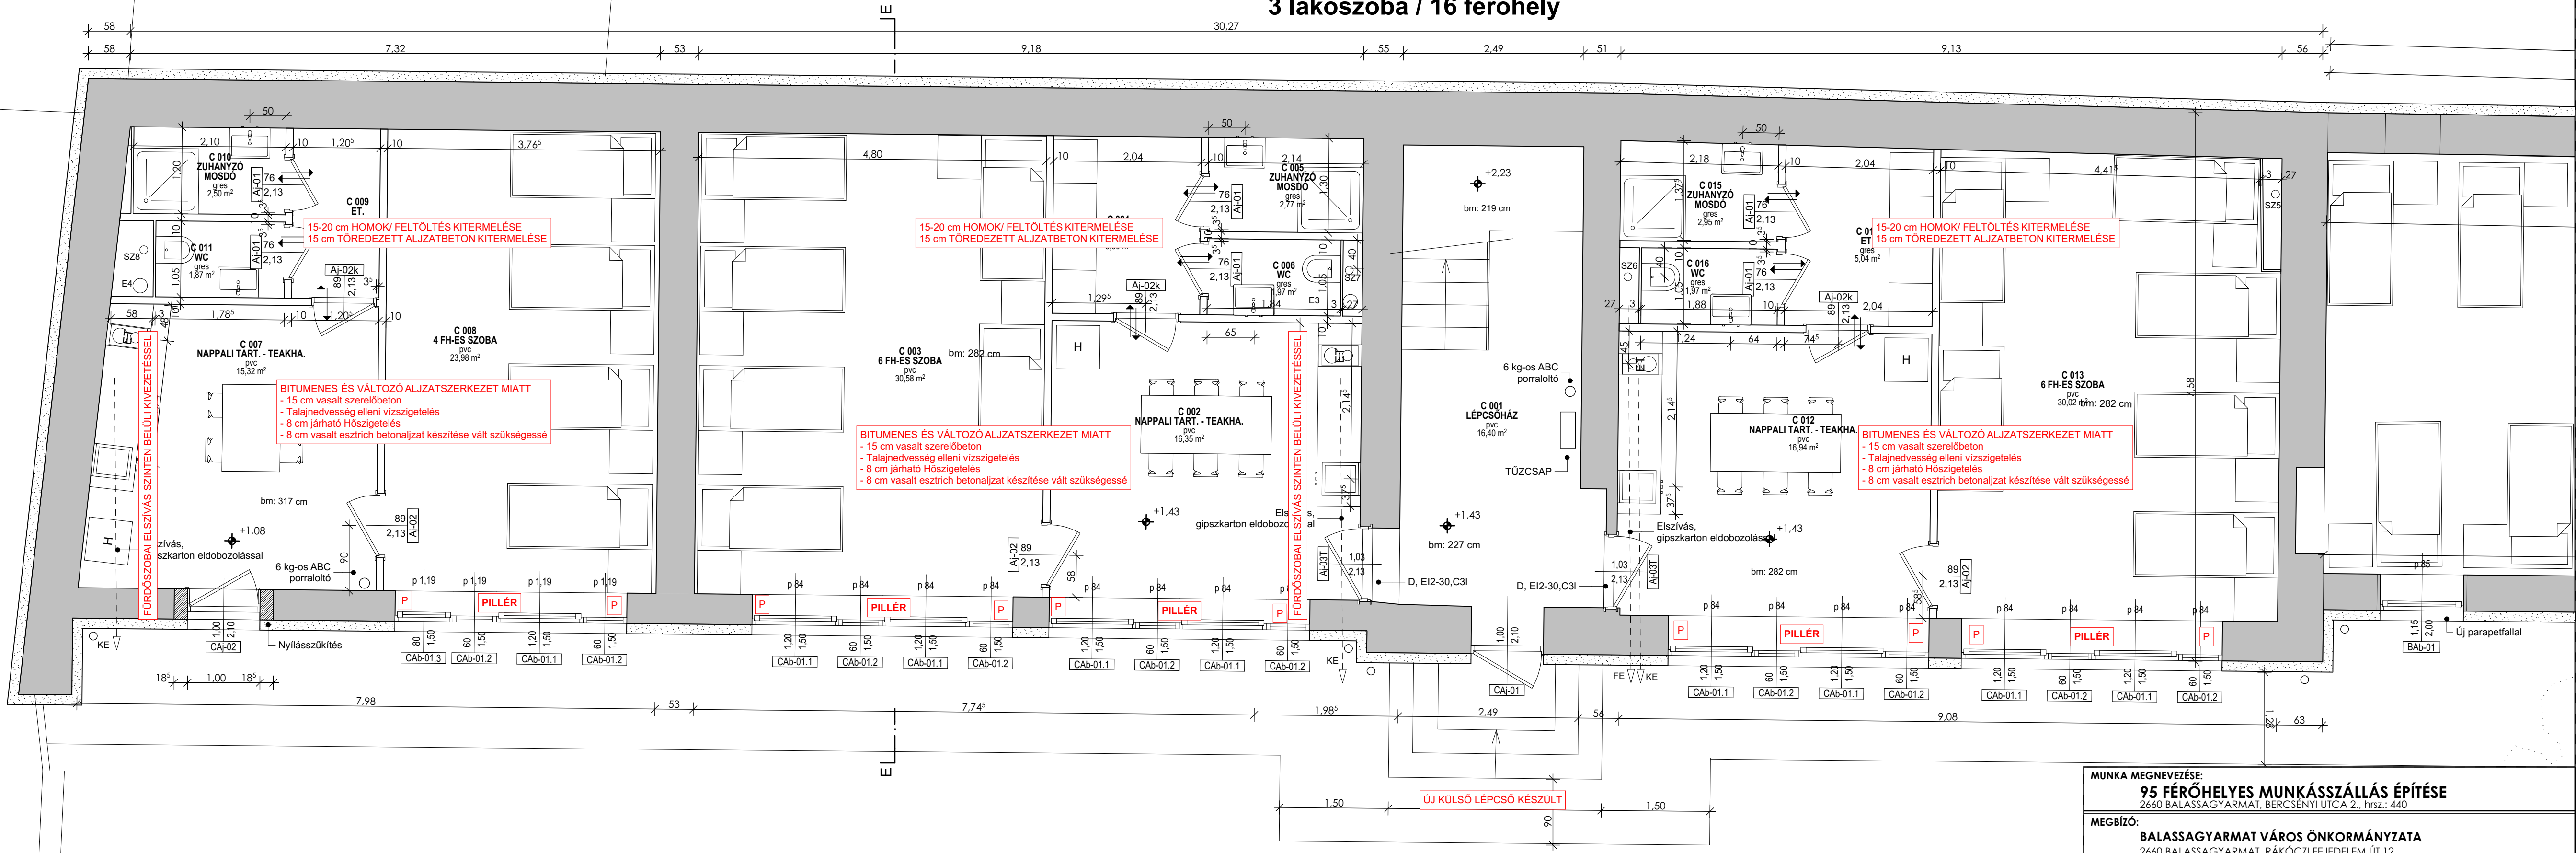

MEGJEGYZÉS:

A MÉRTEK A HELYSZÍNEN ELLENŐRIZENDŐK!

AZ ÉPÍTÉSI TERMÉKEKET A VONATKOZÓ GYÁRTÓI ELŐÍRÁSOK SZERINT ÉS A VONATKOZÓ SZABVÁNYOK SZERINT BEÉPÍTENDŐEK!

P Parapet ráfalazás, falegyen készítés, Áthidaló kartonozás, szigetelés

PILLÉR Utólagos km. téglapillér (51x51)

JELMAGYARÁZAT:

MEGLÉVŐ TÉGLA FALAZAT

ÚJ GIPSZKARTON FALAZAT

ÚJ POROTHERM FALAZAT

MUNKA MEGNEVEZÉSE:
95 FÉRŐHELYES MUNKÁSSZÁLLÁS ÉPÍTÉSE
2660 BALASSAGYARMAT, BERCSENYI UTCA 2., hrsz.: 440

MEGBÍZÓ:
BALASSAGYARMAT VÁROS ÖNKORMÁNYZATA
2660 BALASSAGYARMAT, RÁKÓCZI FEJEDELEM ÚT 12.

TERVEZŐ, ÉPÍTÉSZET:
NÓGRÁD DESIGN KFT.
2660 BALASSAGYARMAT, VAK B. U. 11.
Iroda: 2316 TÖKÖL, DIÁNA STNY.77.
Tel.: +36.30.848.2354
e-mail: info@nograddesign.com
WEB: www.nograddesign.com
FELELŐS TERVEZŐ:
Karaba Tamás
É-12-0137
TERVEZŐ:
Bednarc Mária
É-13-1198

AKADÁLYMENTESÍTÉS:
2310 Szigetszentmiklós, Pacsirta utca 1.
Pozsonyi Éva
rehabilitációs környezettervező szakmérnök

STATIKA:
VESZPRÉMTERTV KFT.
8200 Veszprém, Veszprém Jutasi u. 21.
Fekete Tamás
SZÉS-1-T-01-10484
statikus tervező

ÉPÜLETGÉPÉSZET:
A.B.A.C.S. MŰHELY KFT.
1124 Bp., Németvölgyi út 118.
Bessenyei István
G-T 09-0817
okl.gépészmérnök

ÉPÜLETELEKTROMOS TERVEZŐ:
BESZKID ELEKTRO KFT.
3170 Szécsény, Rákóczi út 69.
Beszkid Viktória
V-T-12-0321, VN-98/2012/1
okl.villamosmérnök

TŰZVÉDELME:
2660 Balassagyarmat, Bíró u. 60.
Ballai Szilárd építésügyi tűzvédelmi tervező
TÜÉ-12-0361

GEODÉZIA:
FEGÁTA BT.
2660 BALASSAGYARMAT, TIHANYI U. 6.
PÉTER GÁBOR

TERV FAJTA: **KIVITELI TERV**

TERVRÉSZ: **TERVEZETT ÁLLAPOT**

TERV MEGNEVEZÉSE: **'C' ÉPÜLET - FÖLDSZINTI ALAPRAJZ**

BALTI FELETTI MAGASSÁG: **±0,00 = 147,76 mBf**
NYOMTATÁSI LAPMÉRET: **740x420 mm**
LÉPTÉK: **1:50**
TERV KIADÁS DÁTUMA: **2021.08.07.**
RAJZSZÁM: **T-06**