
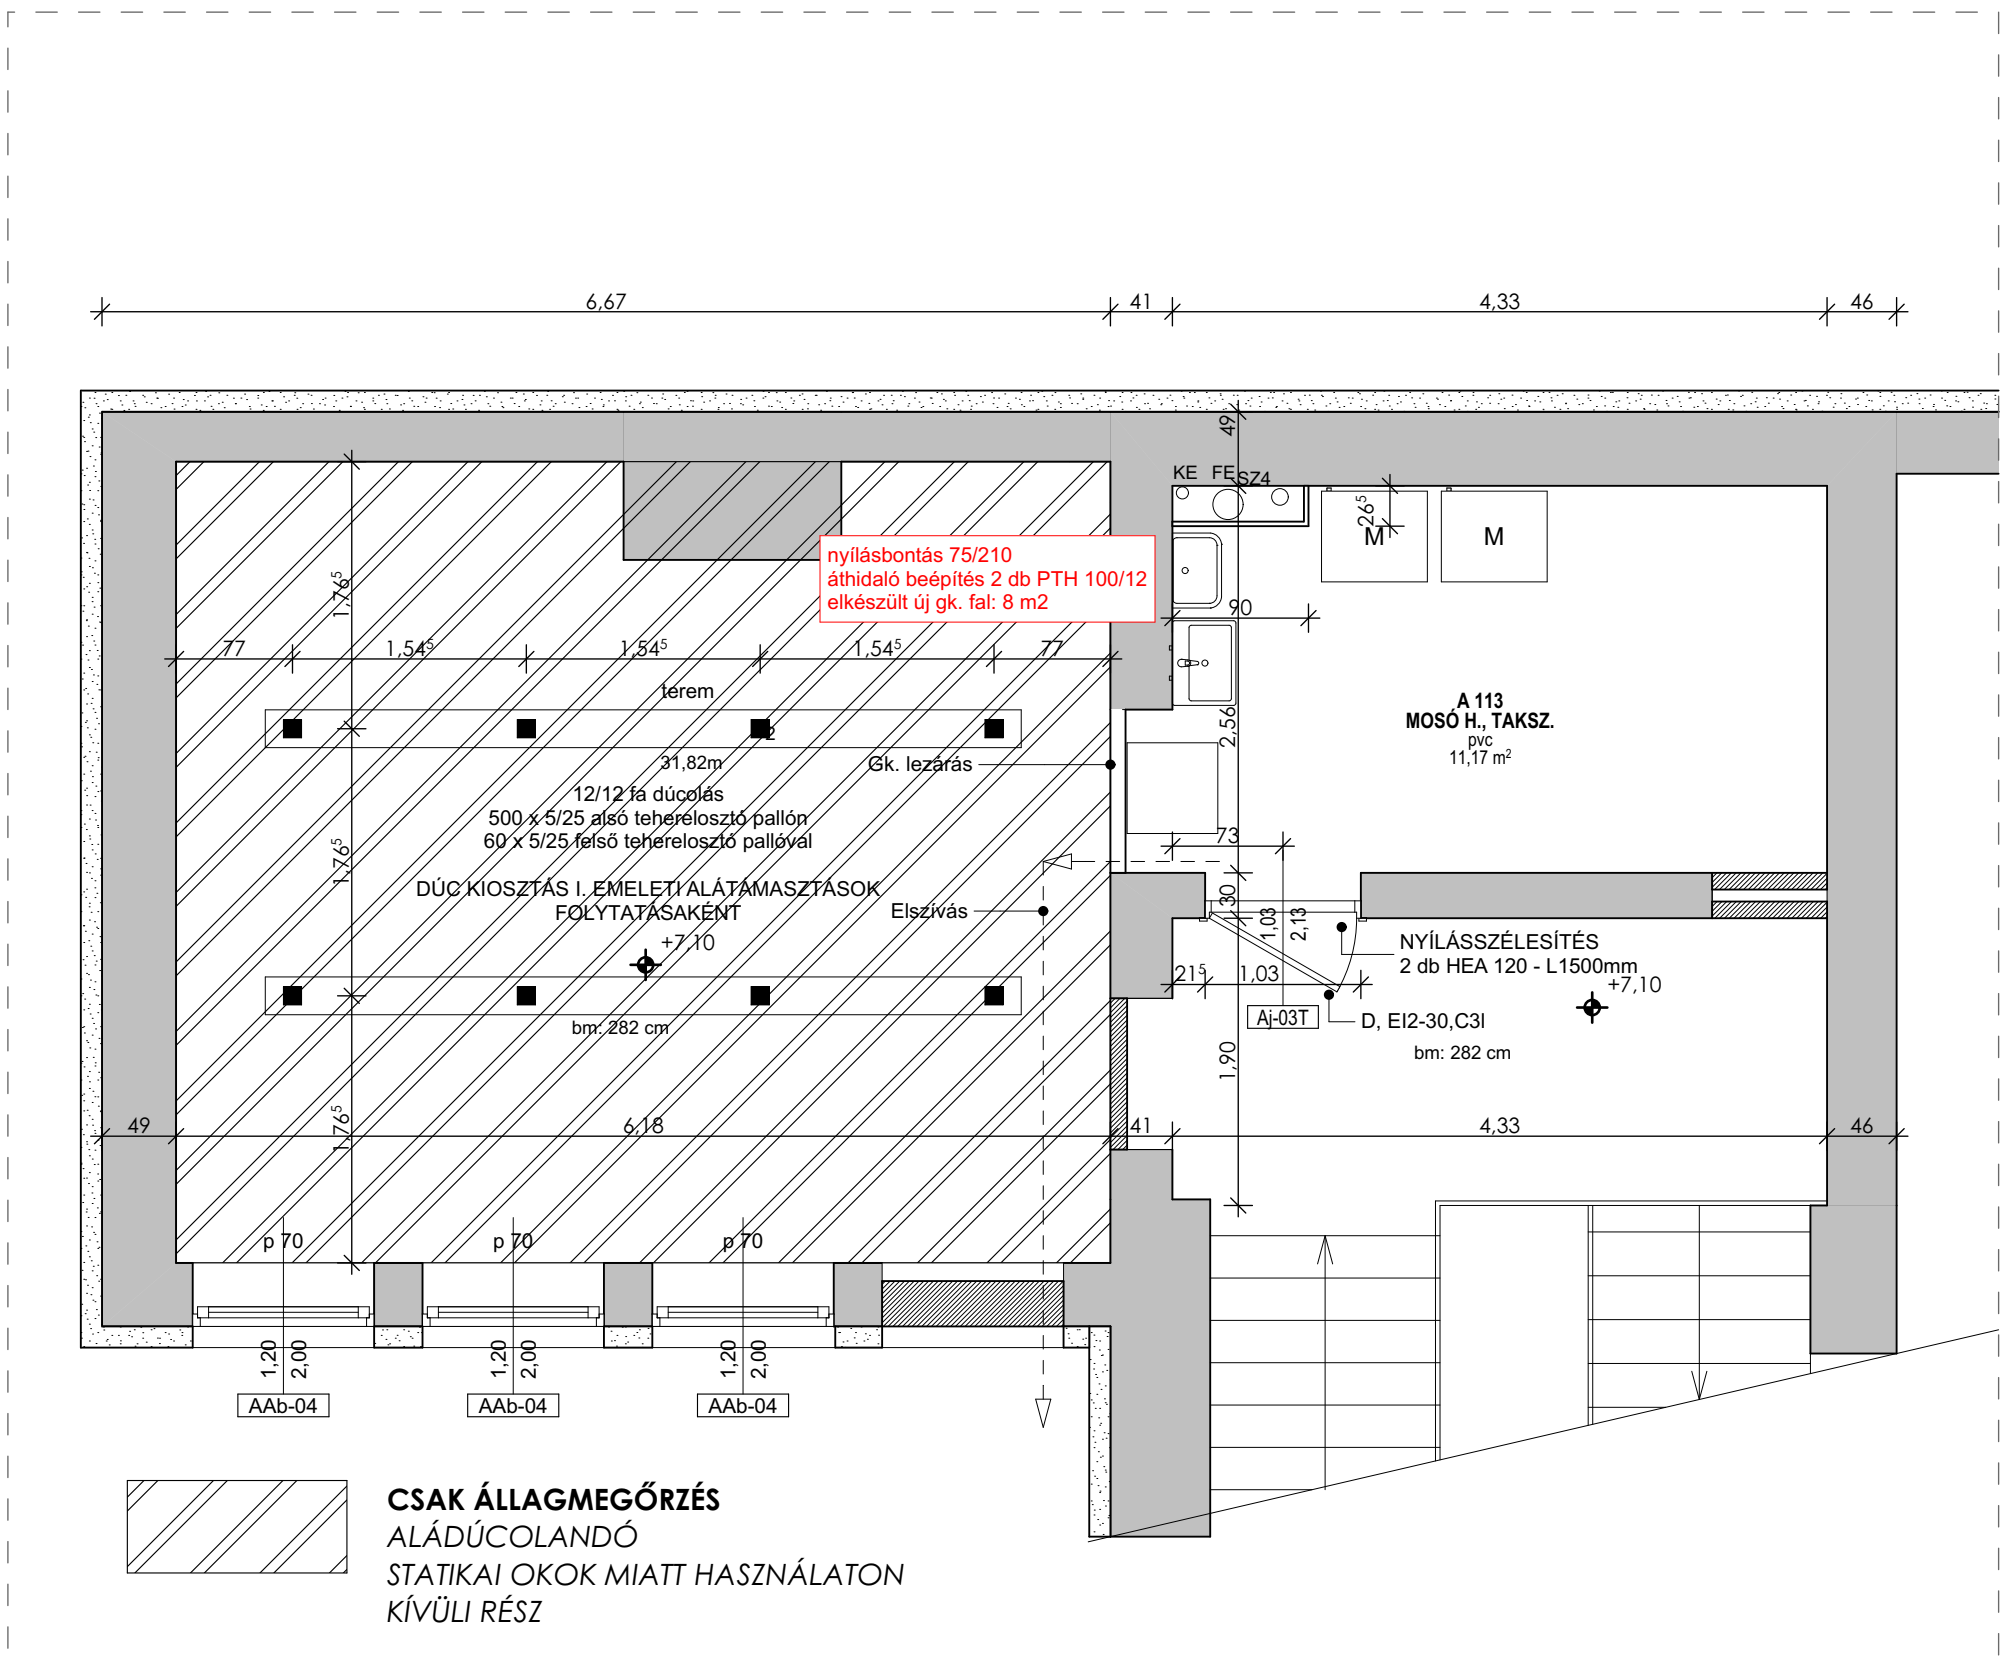


'A' ÉPÜLET / 1. EMELET
3 lakószoba / 15 férőhely

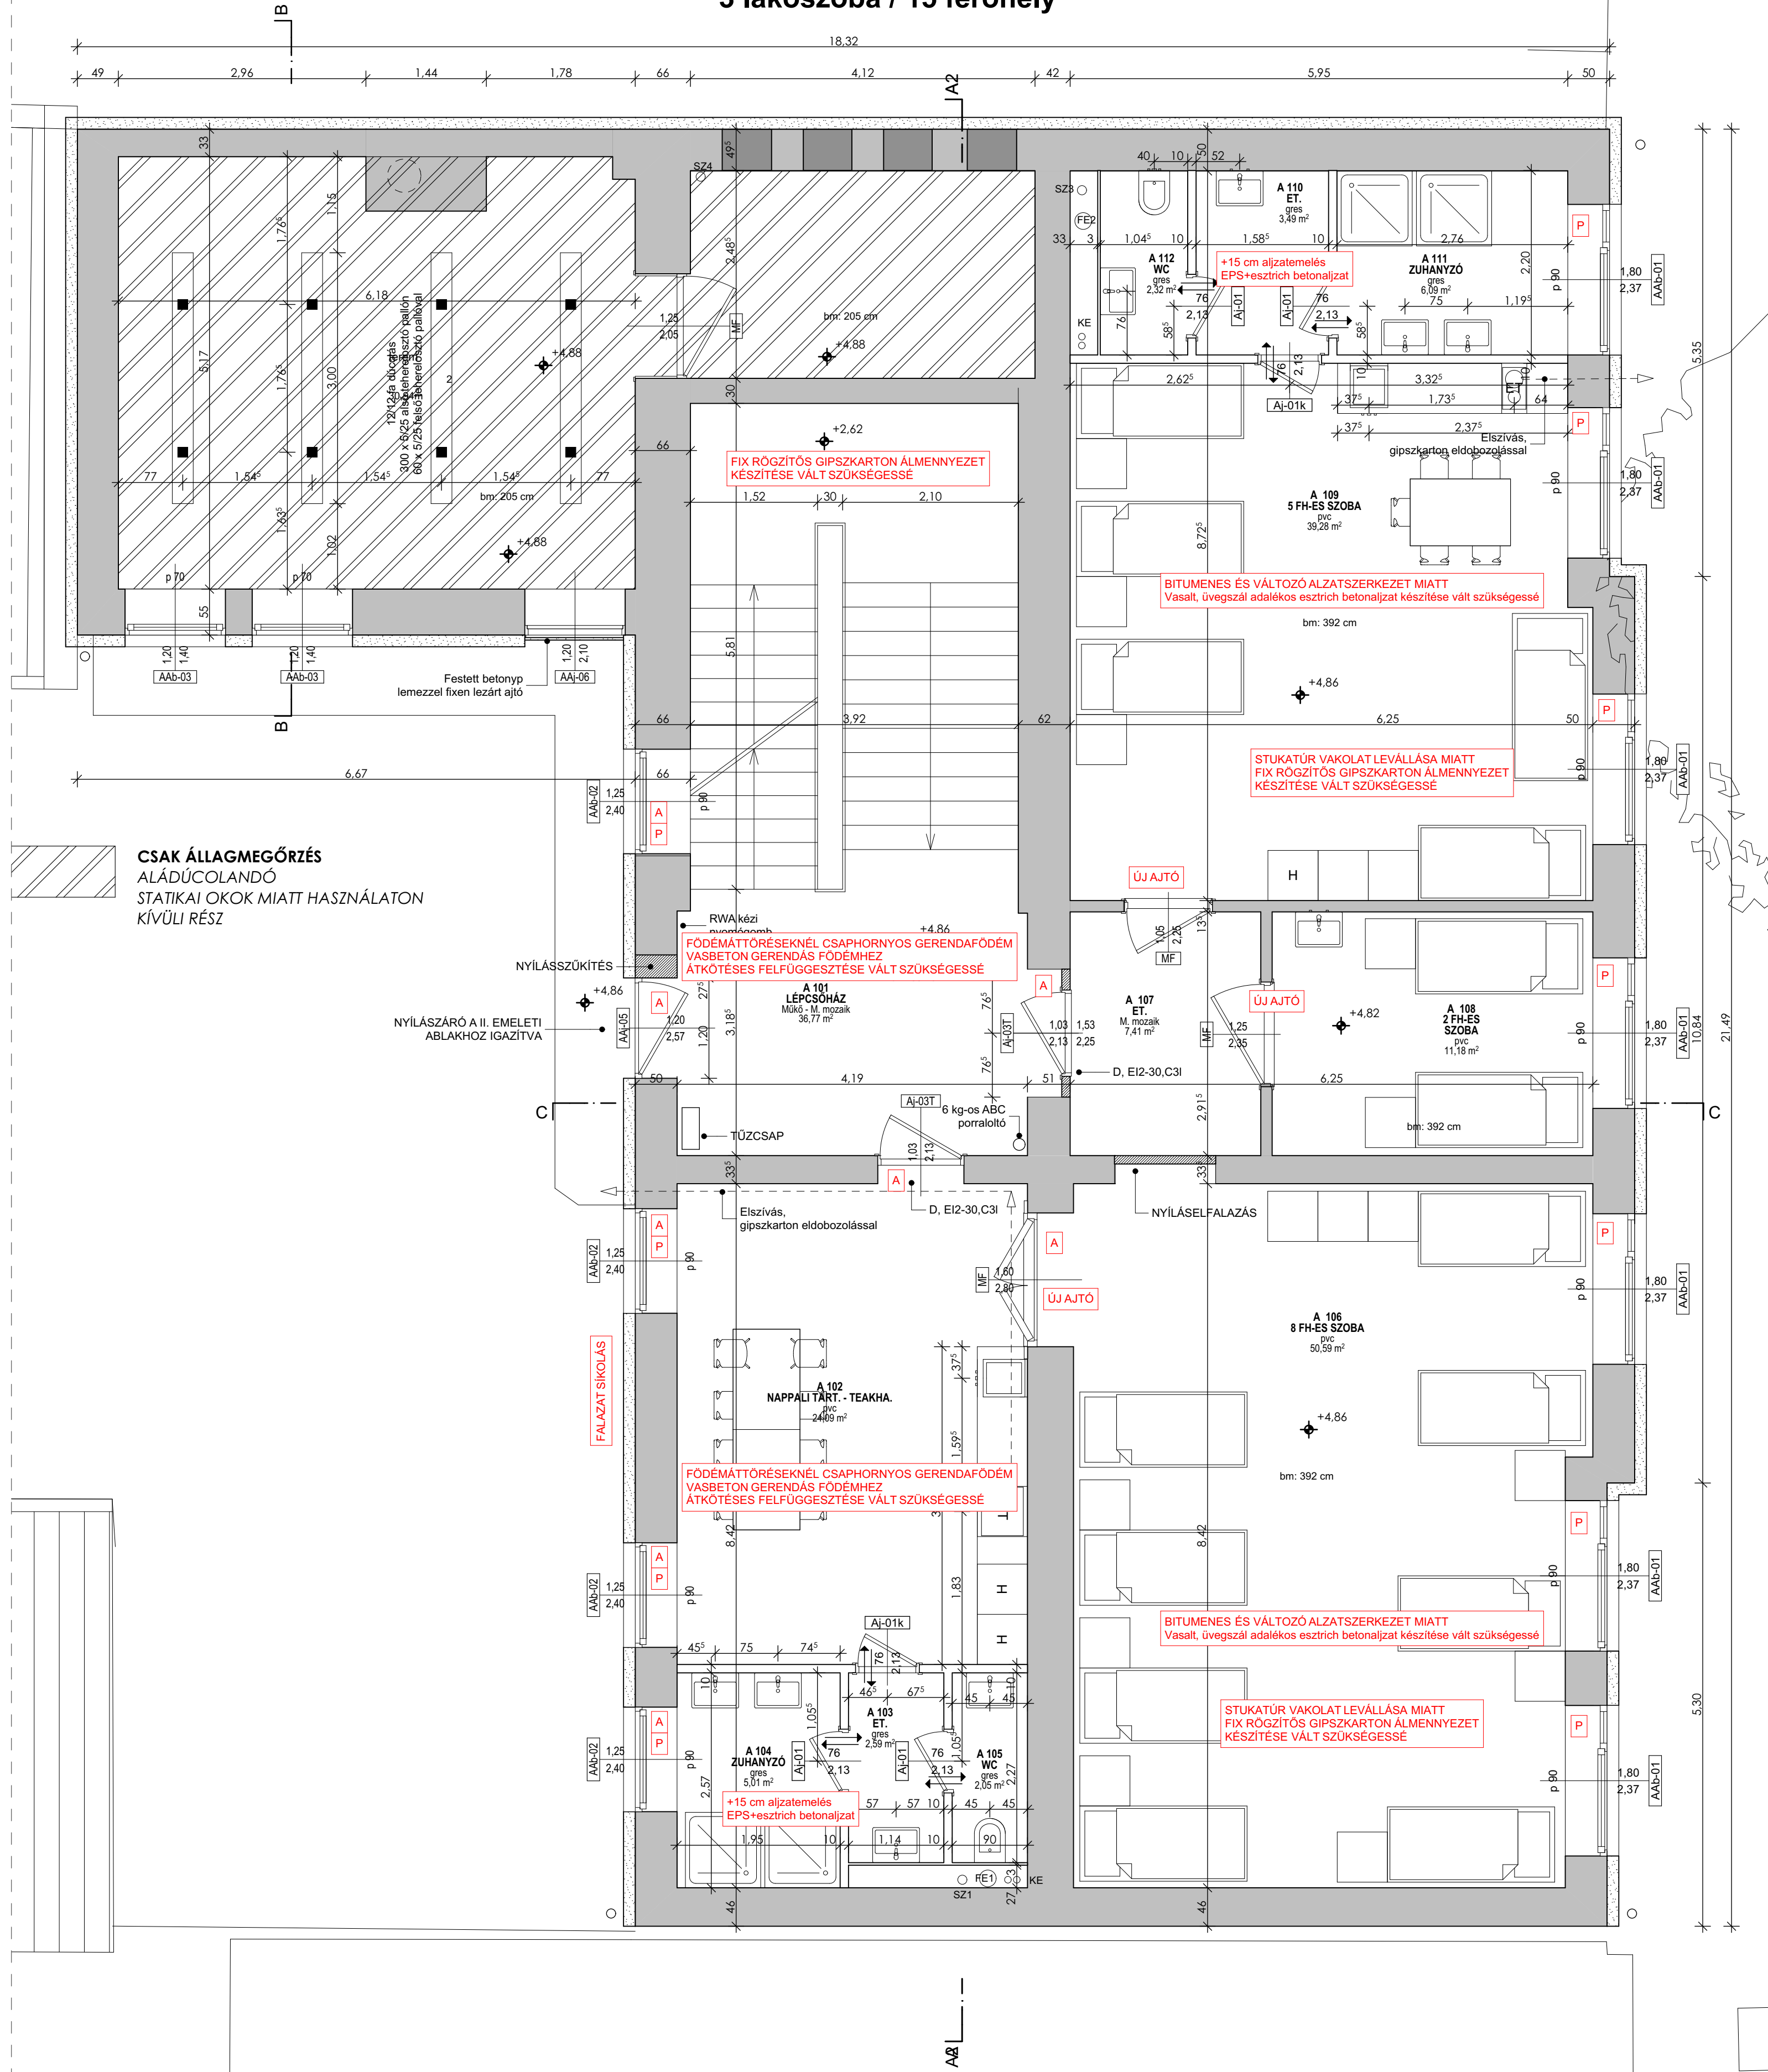

MEGJEGYZÉS:

A MÉRETEK A HELYSZÍNEK ELLENŐRIZENDŐK!

AZ ÉPÍTÉSI TERMÉKEKET A VONATKOZÓ GYÁRTÓI ELŐÍRÁSOK SZERINT ÉS A VONATKOZÓ SZABVÁNYOK SZERINT BEÉPÍTENDŐEK!

Utólagos acél áthidalók (csorbázatvesséssel, visszafalazással, km. téglafalazattal kiegészítéssel, pillérfalazással)
Parapet ráfalazás, falegyen készítés

JELMAGYARÁZAT:

MEGLÉVŐ TÉGLA FALAZAT

ÚJ GIPSZKARTON FALAZAT

ÚJ POROTHERM FALAZAT

MEGJ.:

Az A101 és A107 helyiségekben a padlóburkolat megtaartandó!
A padlóban tervezett gépészeti vezetékek (víz, szennyvíz, fűtés) a határoló falak mentén az A102, 106 és 108, 109 helyiségekben, illetve falba süllyesztve vezetendők

MUNKA MEGNEVEZÉSE: 95 FÉRŐHELYES MUNKÁSSZÁLLÁS ÉPÍTÉSE 2660 BALASSAGYARMAT, BERCSENÝI UTCA 2., hrsz.: 440			
MEGBÍZÓ: BALASSAGYARMAT VÁROS ÖNKORMÁNYZATA 2660 BALASSAGYARMAT, RÁKÓCZI FEJEDLEM ÚT 12.			
TERVEZŐ, ÉPÍTÉSZET: NÓGRÁD DESIGN KFT. 2660 BALASSAGYARMAT, VAK B. U. 11. Iroda: 2316 TÖKÖL, DIANA STNY.77. Tel.: +36.30.848.2354 e-mail: info@nograddesign.com WEB: www.nograddesign.com			
FELELŐS TERVEZŐ: Karaba Tamás É-12-0137 TERVEZŐ: Bednancs Márta É-13-1198			
AKADÁLYMENTESÍTÉS: 2310 Szigetszentmiklós, Pacsirta utca 1.			
POZSONYI ÉVA rehabilitációs környezettervező szakmérnök			
STATIKA: VEZSPRÉMTERV KFT. 8200 Veszprém, Veszprém Jutasi u. 21.			
FEKETE TAMÁS SZÉ-1-1-01-10484 statikus tervező			
ÉPÜLETGÉPÉSZET: A.B.A.C.S. MŰHELY KFT. 1124 Bp., Németvölgyi út 118.			
BESSYENYI ISTVÁN G-T 09-0817 okl.gépészmérnök			
ÉPÜLETELEKTROMOS TERVEZŐ: MIHA-TERV KFT 2316 Tököl, József Attila u. 62/B.			
MIHALOVICS JÓZSEF V. EN-VI 13-7822 okl.villamosmérnök			
TŰZVÉDELME: 2660 Balassagyarmat, Bíró u. 60.			
BALLA SZILÁRD TUÉ-12-0361 építésügyi tűzvédelmi tervező			
GEODÉZIA: FEGÁTA BT. 2660 BALASSAGYARMAT, TIHANYI U. 6.			
PÉTER GÁBOR			
TERV FAJTA: KIVITELI TERV			
TERVRÉSZ: TERVEZETT ÁLLAPOT			
TERV MEGNEVEZÉSE: 'A' ÉPÜLET - I. EMELETI ALAPRAJZ			
BALTI FELETTI MAGASSÁG: ±0,00 = 147,76 mBf	NYOMTATÁSI LAPMÉRÉT: 740x590 mm	É	RAJZTÍPUS: T-02
LÉPTÉK: 1:50	TERVKIADÁS DÁTUMA: 2021.08.07.		