


'A' ÉPÜLET / 2. EMELET  
3 lakószoba / 15 férőhely

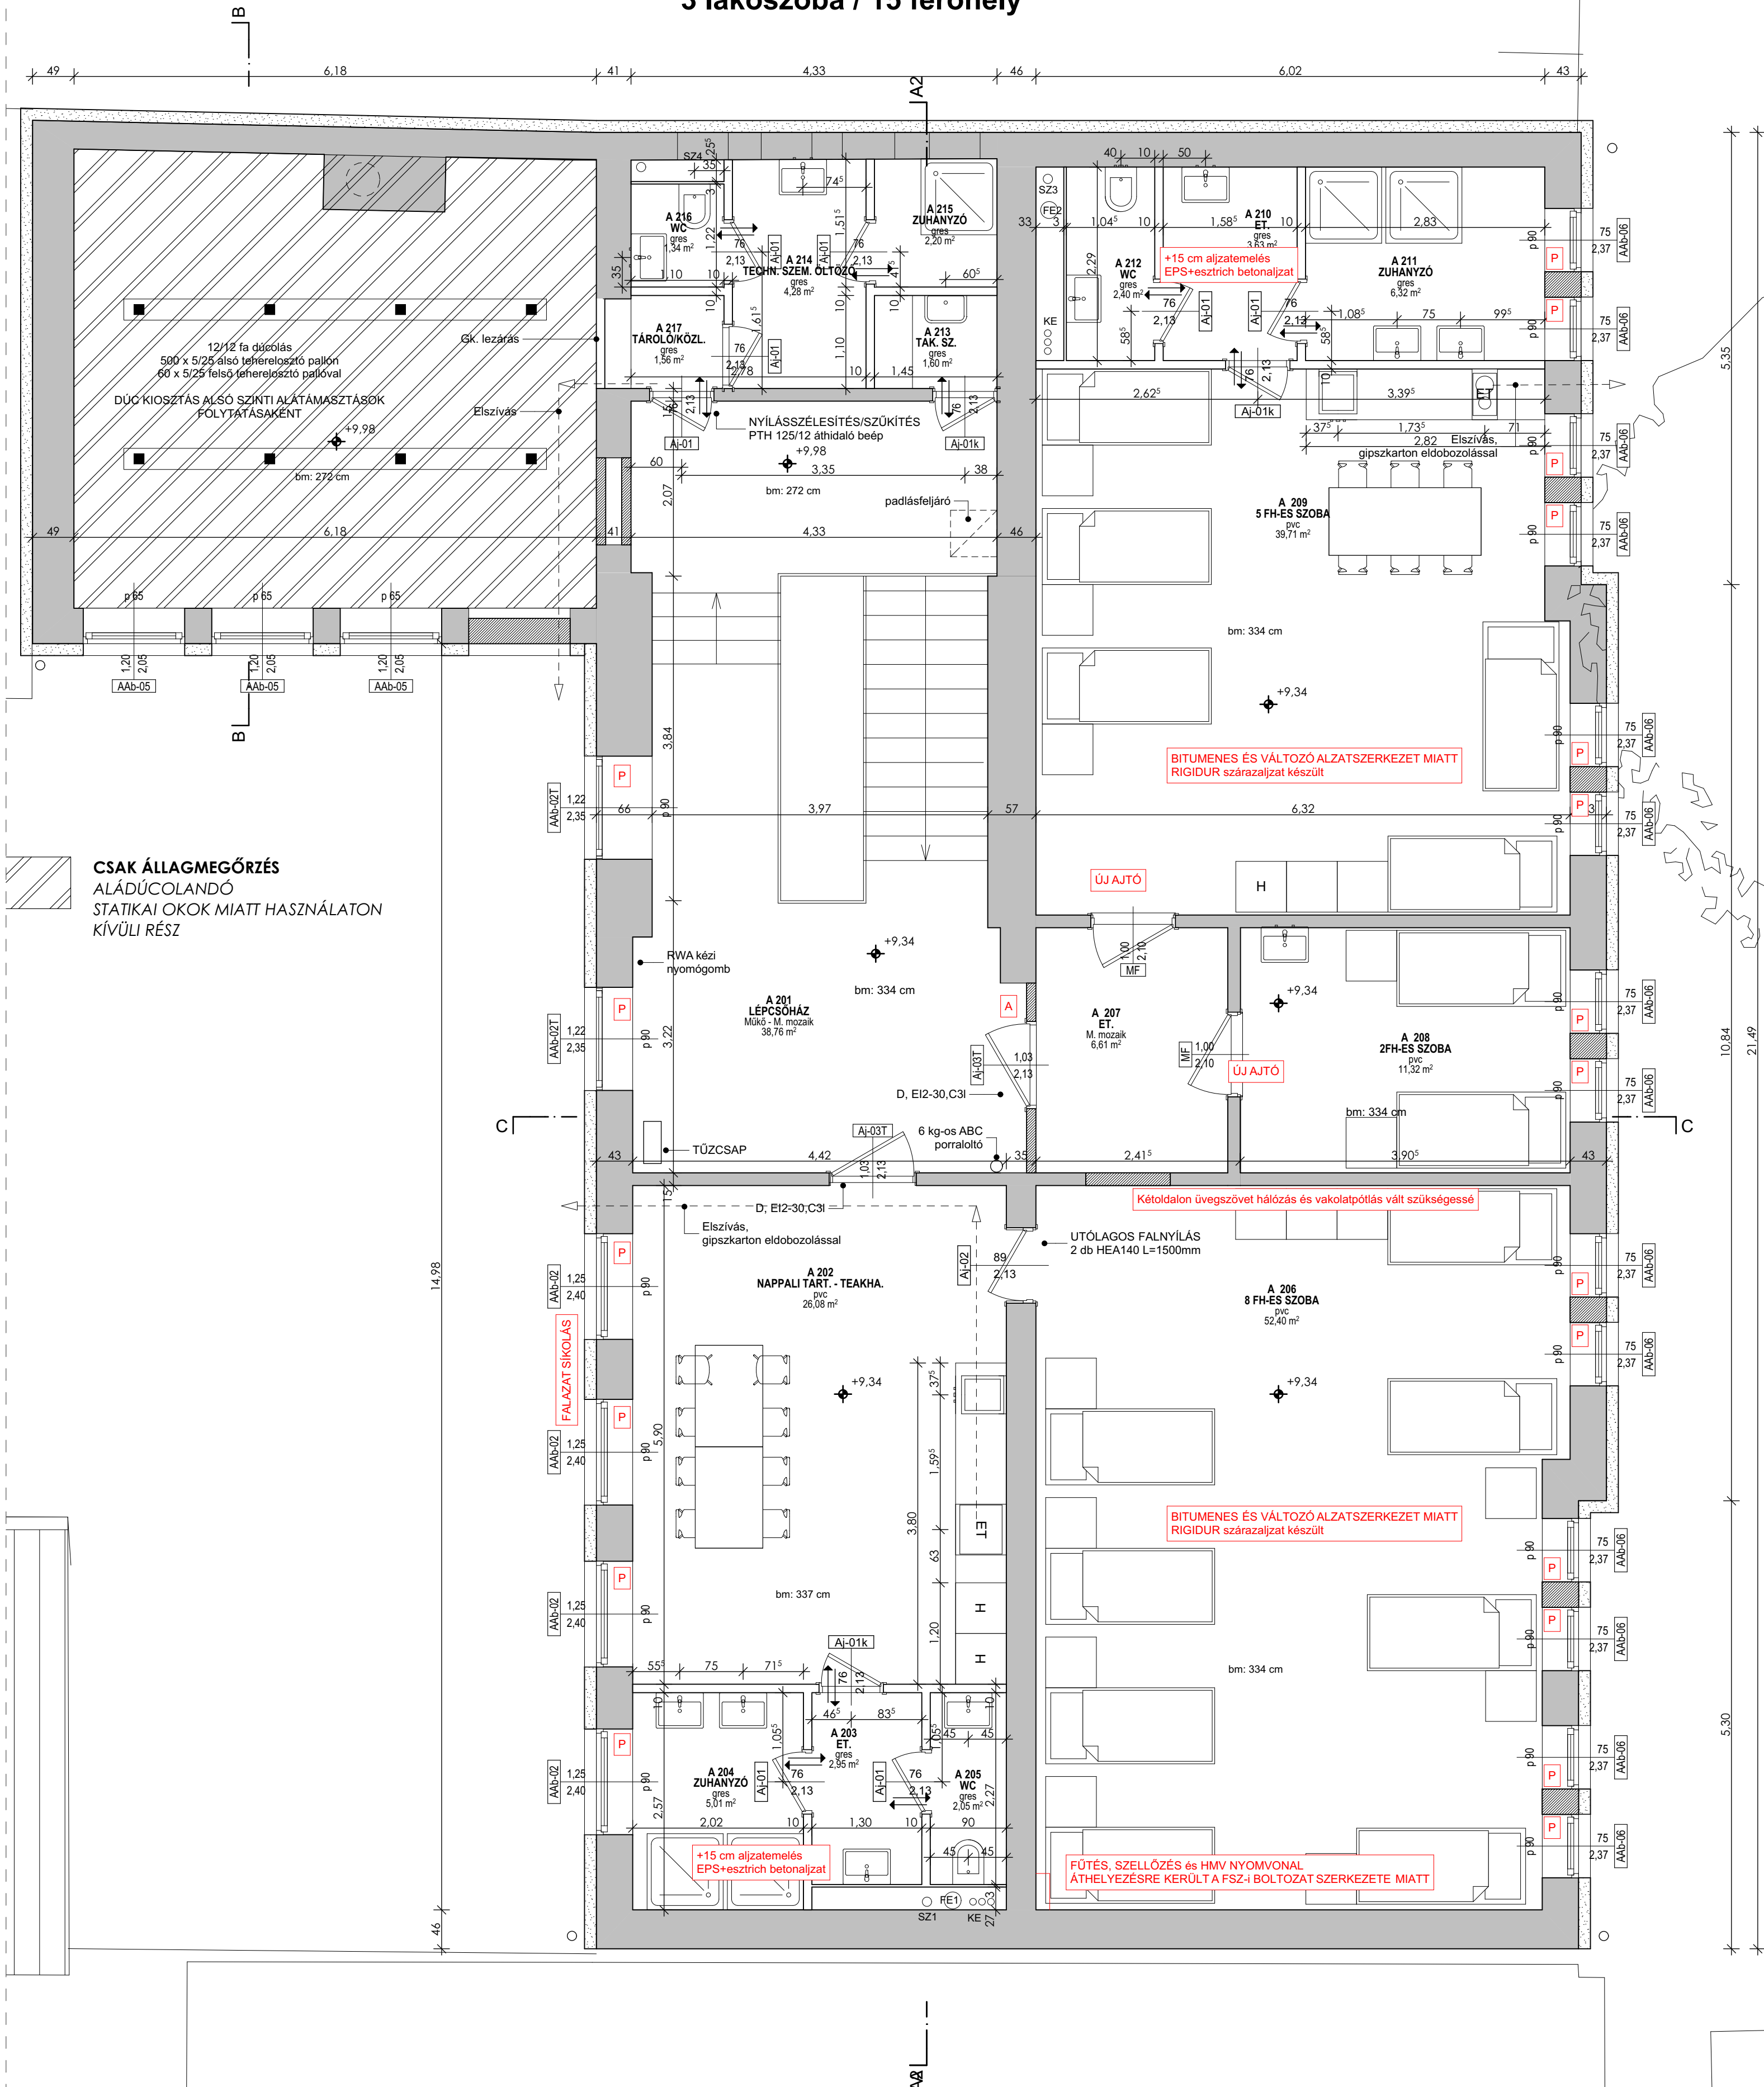

MEGJEGYZÉS:

A MÉRETEK A HELYSZÍNEK ELLENŐRIZENDŐK!

AZ ÉPÍTÉSI TERMÉKEKET A VONATKOZÓ GYÁRTÓI ELŐÍRÁSOK SZERINT  
ÉS A VONATKOZÓ SZABVÁNYOK SZERINT BEÉPÍTENDŐK!

A Utólagos acél áthidalók  
(csorbáztatásával, visszafalazással, km. téglafalazattal  
kiegészítéssel, pillérfalazással)

P Parapet ráfalazás, falegyn készítés

JELMAGYARÁZAT:

MEGLÉVŐ TÉGLA FALAZAT

ÚJ GIPSZKARTON FALAZAT

ÚJ POROTHERM FALAZAT

MEGJ.:

Az A201 és A207 helyiségekben a padlóburkolat megtaartandó!  
A padlóban tervezett gépészeti vezetékek (víz, szennyvíz, fűtés)  
a határoló falak mentén az A202, 206 és 208, 209 helyiségekben,  
illetve falba süllyesztve vezetendők

MUNKA MEGNEVEZÉSE:  
**95 FÉRŐHELYES MUNKÁSSZÁLLÁS ÉPÍTÉSE**  
2660 BALASSAGYARMAT, BERCSENYI UTCA 2., hrsz.: 440

MEGBÍZÓ:  
**BALASSAGYARMAT VÁROS ÖNKORMÁNYZATA**  
2660 BALASSAGYARMAT, RÁKÓCZI FEJEDLEM ÚT 12.

TERVEZŐ, ÉPÍTÉSZET:  
**NÓGRÁD DESIGN KFT.**  
2660 BALASSAGYARMAT, VAK B. U. 11.  
Iroda: 2316 TÖKÖL, DIÁNA STNY.77.  
Tel.: +36.30.848.2354  
e-mail: info@nograddesign.com  
WEB: www.nograddesign.com  
**FEELŐS TERVEZŐ:**  
**Karaba Tamás**  
É-12-0137  
okl.építésmérnök  
**TERVEZŐ:**  
**Bednancs Márta**  
É-13-1198  
okl.építésmérnök

AKADÁLYMENTESÍTÉS:  
2310 Szigetszentmiklós, Pacsirta utca 1.  
Pozsonyi Éva  
rehabilitációs környezettervező szakmérnök

STATIKA:  
**VESZPRÉMTERV KFT.**  
8200 Veszprém, Veszprém Jutasi u. 21.  
Fekete Tamás  
SZÉ-1-T-01-10484  
statikus tervező

ÉPÜLETGÉPÉSZET:  
**A.B.A.CS. MŰHELY KFT.**  
1124 Bp., Németvölgyi út 118.  
Bessenyei István  
G-T 09-0817  
okl.gépészmérnök

ÉPÜLETELEKTROMOS TERVEZŐ:  
**MIHA-TERV KFT**  
2316 Tököl, József Attila u. 62/B.  
Mihalovics József  
V, EN-VI 13-7822  
okl.villamosmérnök

TŰZVÉDELME:  
2660 Balassagyarmat, Bíró u. 60.  
Balla Szilárd építésügyi tűzvédelmi tervező  
TUE-12-0361

GEODÉZIA:  
**FEGÁTA BT.**  
2660 BALASSAGYARMAT, TIHANYI U. 6.  
PÉTER GÁBOR

TERV FAJTA:  
**KIVITELI TERV**

TERVRÉSZ:  
**TERVEZETT ÁLLAPOT**

TERV MEGNEVEZÉSE: **'A' ÉPÜLET - II. EMELETI ALAPRAJZ**

BALTI FELETTI MAGASSÁG:  
±0,00 = 147,76 mBf  
NYOMTATÁSI LAPMÉRET:  
590x590 mm  
LÉPTÉK:  
1:50  
TERVKIADÁS DÁTUMA:  
2021.08.07.  
É  
RAJZSZÁM:  
**T-03**