


'C' ÉPÜLET / 1. EMELET  
4 lakószoba / 14 férőhely

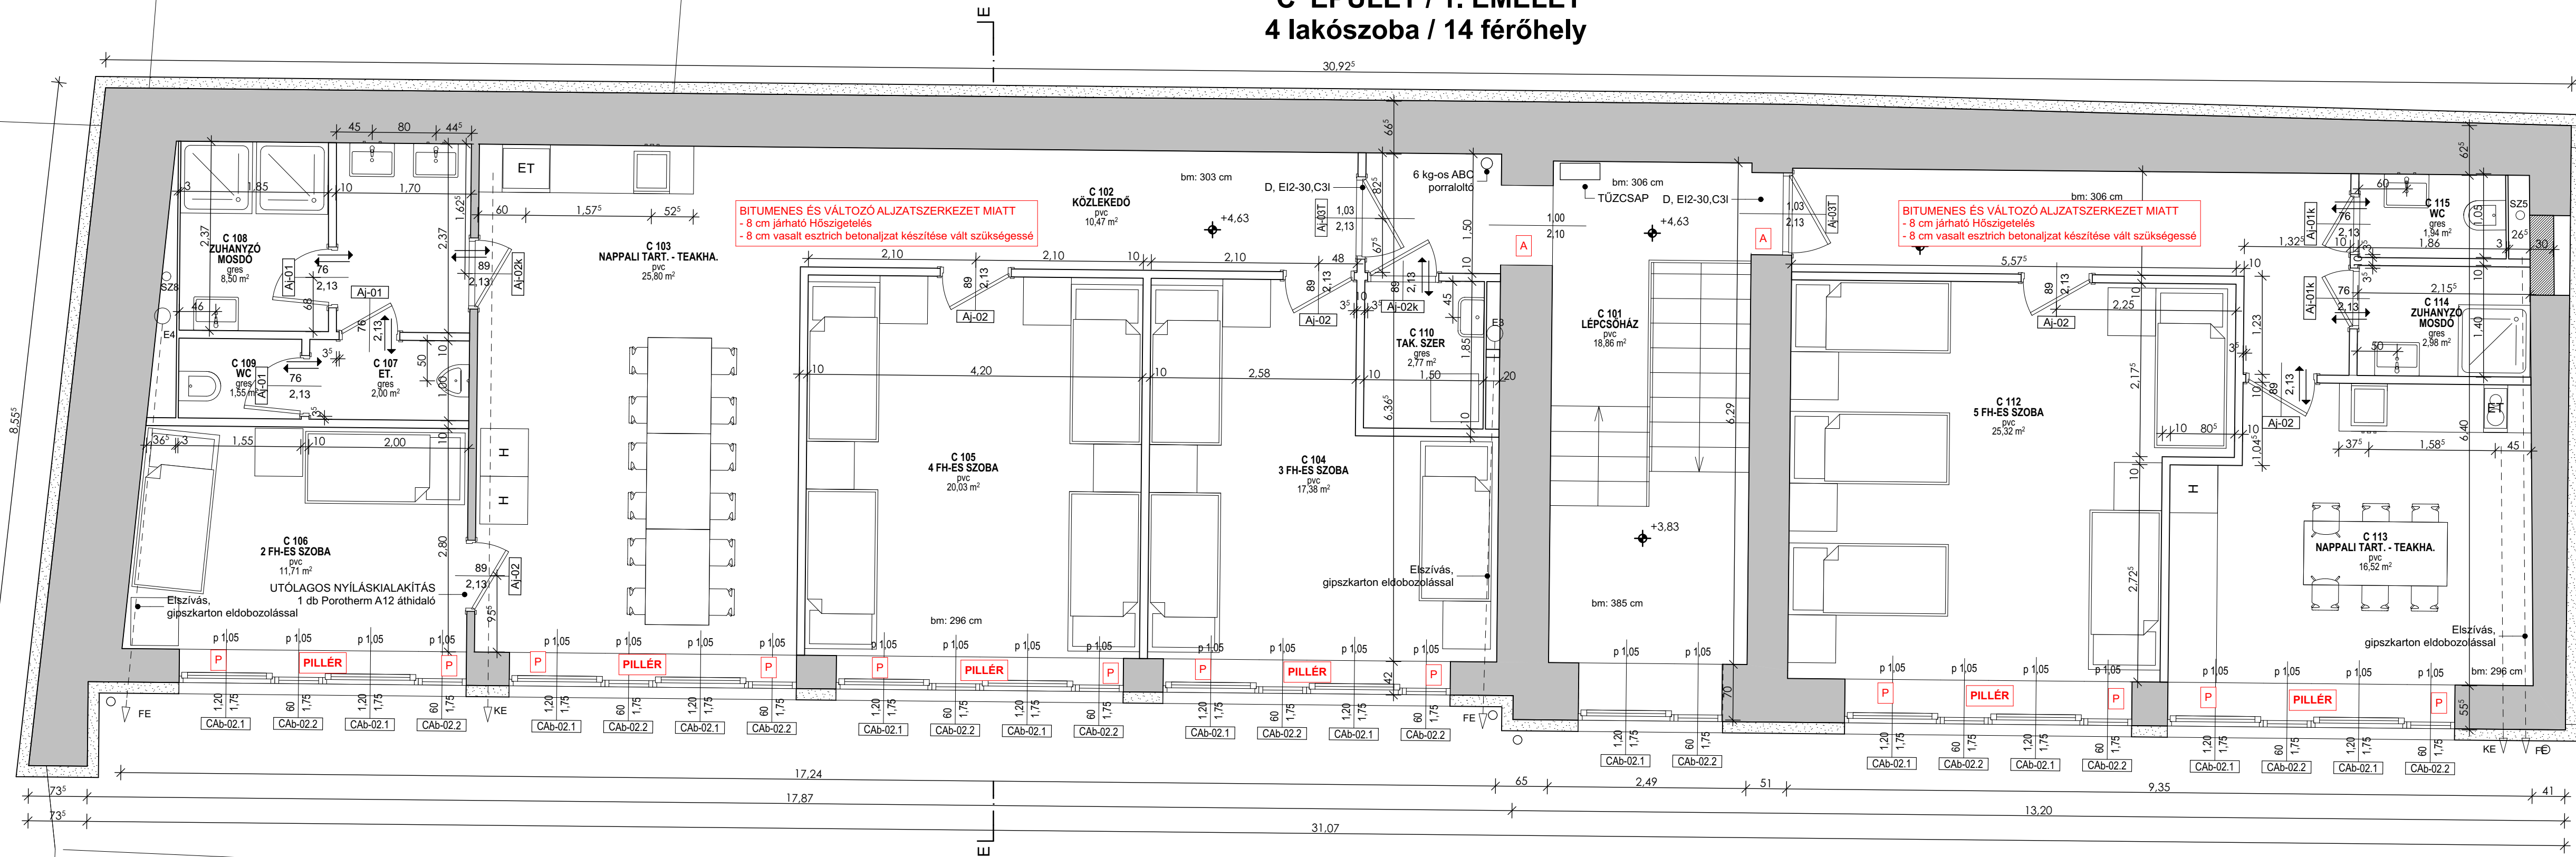

MEGJEGYZÉS:

A MÉRETEK A HELYSZÍNEK ELLENŐRIZENDŐK!

AZ ÉPÍTÉSI TERMÉKEKET A VONATKOZÓ GYÁRTÓI ELŐÍRÁSOK SZERINT  
ÉS A VONATKOZÓ SZABVÁNYOK SZERINT BEÉPÍTENDŐEK!

JELMAGYARÁZAT:

MEGLÉVŐ TÉGLA FALAZAT

ÚJ GIPSZKARTON FALAZAT

ÚJ POROTHERM FALAZAT

Utólagos acél áthidalók  
(csorbázatvással, visszafalazással, km. téglafalazattal  
kiegészítéssel, pillérfalazással)

Parapet ráfalazás, falegyen készítés

Utólagos km. téglapillér (51x51)

MUNKA MEGNEVEZÉSE:

95 FÉRŐHELYES MUNKÁSSZÁLLÁS ÉPÍTÉSE

2660 BALASSAGYARMAT, BERCSENYI UTCA 2., hrsz.: 440

MEGBÍZÓ:

BALASSAGYARMAT VÁROS ÖNKORMÁNYZATA

2660 BALASSAGYARMAT, RÁKÓCZI FEJEDELEM ÚT 12.

TERVEZŐ, ÉPÍTÉSZET:



NÓGRÁD DESIGN KFT.

2660 BALASSAGYARMAT, VAK B. U. 11.  
Iroda: 2316 TÖKÖL, DIÁNA STNY.77.  
Tel.: +36.30.848.2354  
e-mail: info@nograddesign.com  
WEB: www.nograddesign.com

FELELŐS TERVEZŐ:

Karaba Tamás

É-12-0137

TERVEZŐ:

Bednancs Márta

É-13-1198

AKADÁLYMENTESÍTÉS:

2310 Szigetszentmiklós, Pacsirta utca 1. Pozsonyi Éva  
rehabilitációs környezettervező szakmérnök

STATIKA:

VESZPRÉMTERV KFT.

8200 Veszprém, Veszprém Jutasi u. 21.

Fekete Tamás

statikus tervező

ÉPÜLETGÉPÉSZET:

A.B.A.C.S. MŰHELY KFT.

1124 Bp., Németvágyi út 118.

Bessenyei István

okl.gépészmérnök

ÉPÜLETELEKTROMOS TERVEZŐ:

BESZKID ELEKTRO KFT.

3170 Szécsény, Rákóczi út 69.

Beszkid Viktória

okl.villamosmérnök

TÜZVÉDELME:

2660 Balassagyarmat, Bíró u. 60.

Balla Szilárd építésügyi tűzvédelmi tervező

TÜÉ-12-0361

GEODÉZIA:

FEGÁTA BT.

2660 BALASSAGYARMAT, TIHANYI U. 6.

PÉTER GÁBOR

TERV FAJTA:

KIVITELI TERV

TERVRÉSZ:

TERVEZETT ÁLLAPOT

TERV MEGNEVEZÉSE: 'C' ÉPÜLET - I. EMELETI ALAPRAJZ

BALTI FELETTI MAGASSÁG:

±0,00 = 147,76 mBf

LÉPTÉK:

1:50

NYOMTATÁSI LAPMÉRET:

740x420 mm

TERVKIADÁS DÁTUMA:

2021.08.07.

RAJZSZÁM:

T-07